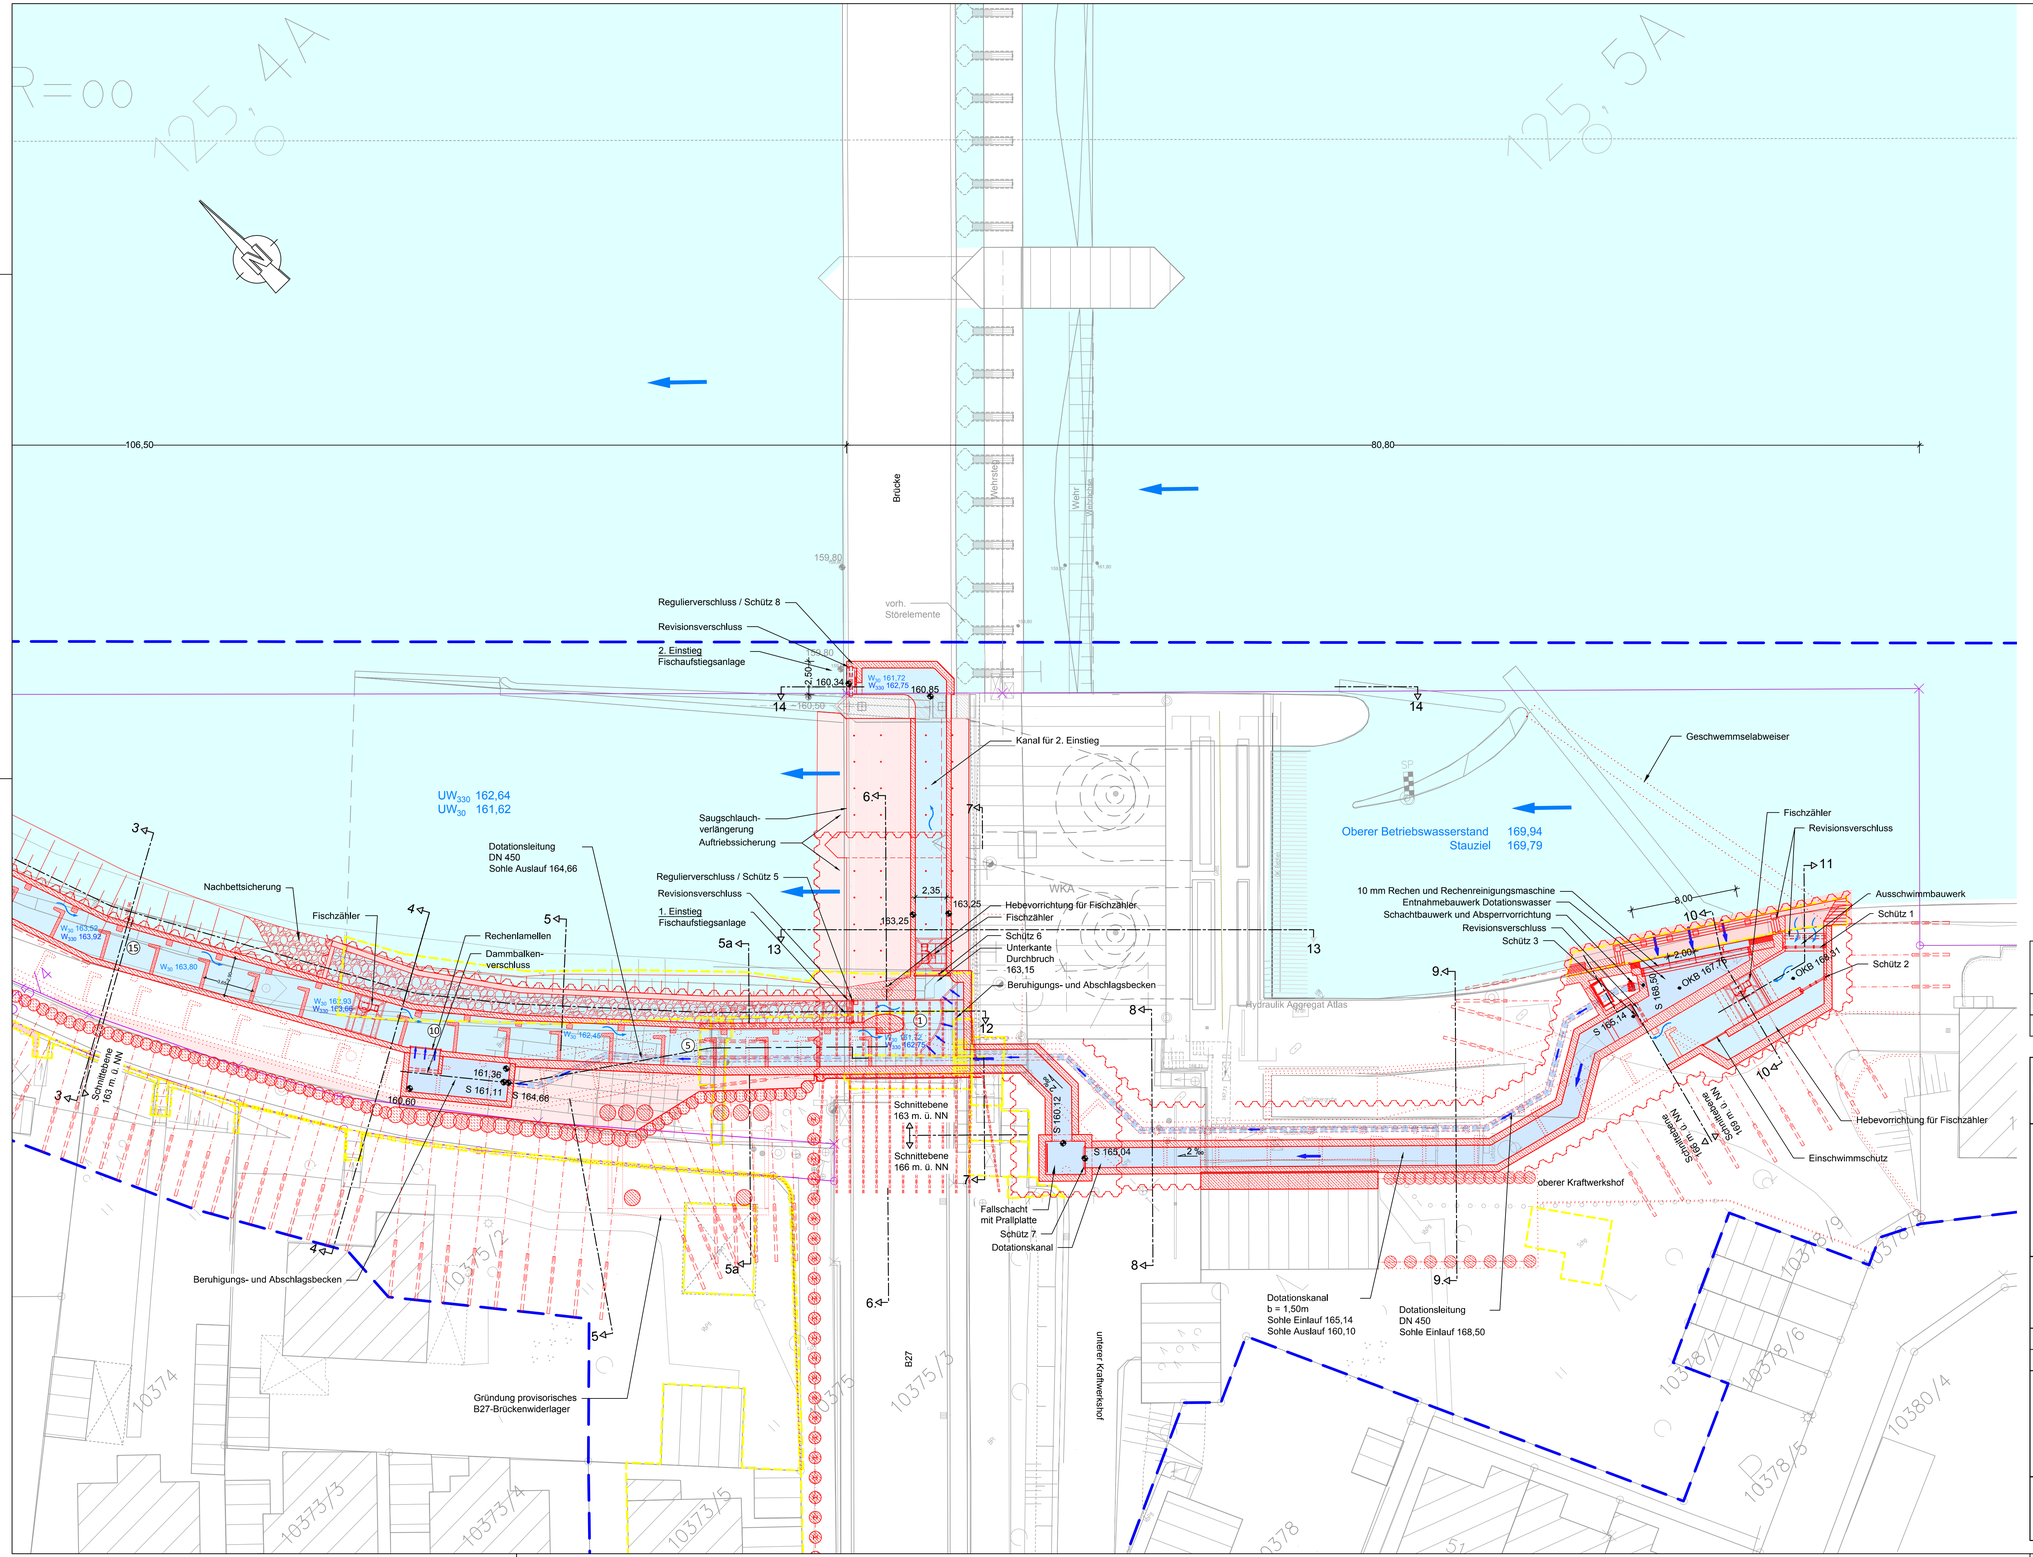

Legende:

- Bestand
- Rückbau
- Neubau
- Neubau obere Ebene, siehe Plan Anlage 4.3
- WSV - Grenzen
- Grenze der Planfeststellung
- 171,41 — Höhenkote m ü. NN
- OKB 168,31 — Höhenkote Oberkante Beton m ü. NN
- S 167,79 — Höhenkote Sohle m ü. NN
- ① — Beckennummer
- Fließpfeil Neckar
- Fließpfeil Fischaufstiegsanlage
- Fließpfeil Dotation
- 5 / 4 — Schnittangabe
- 125,4A — Gewässerstationierung

Anlage 4.4
. Ausfertigung

Grundlage
- Vermessungsbüro Pajonk, 22.02.2011, ergänzt 01.03.2011 und 23.07.2014
- DBWK2, Stand 09.02.2015

Höhensystem: DHHN12, HSt 130 BW, Lagesystem: GK, Baden-Württemberg

Am Standort Lauffen sind Höhen nach HSt 20 um 9 cm niedriger als nach HSt 130.

Aufgestellt	Unterschrift	Amts-/Dienstbezeichnung
Heidelberg, den 15.11.2017 Amt für Neckarausbau Heidelberg	gez. Michels	BDir

Zeichnung gefertigt / bearbeitet (Datum, Name)

Ingenieurbüro Floecksmühle GbR
Bachstrasse 62-64
52066 Aachen
Telefon 0241/94986-0 Fax 0241/94986-13
Schutzvermerk ISO 16016 beachten
15.11.2017 KAm/IHZ/ID

Vermerk des bearbeitenden Ingenieurbüros: Ingenieurbüro Floecksmühle GmbH, Bachstr. 62 – 64, D-52066 Aachen

Zeichnung geprüft: Ingenieurbüro Floecksmühle GmbH, Bachstr. 62 – 64, D-52066 Aachen

WSV.de

PLANFESTSTELLUNG

Amt für Neckarausbau Heidelberg

OrgEinh Amt	AB	BWaStr Nr	ZB	Kilometer	S	OArt	ObjektidentNr.	Objekt-Teil	ZK	OB
531		33	18		1	659		110	00	1

Objektbenennung: Fischpass Lauffen

Objektteil: Fischaufstiegsanlage

Einzelheit: Draufsicht untere Ebene

Die Übereinstimmung mit der Ausführung wird bestätigt:	Entwurf Nr.	Blatt-Nr. P11-001-G-05	DVTU-Identifikation
Ort, Datum Unterschrift, Funktion	Zeichnung Nr.	Maßstab 1:200	DVTU-Index