



Schnitt 7 - 7

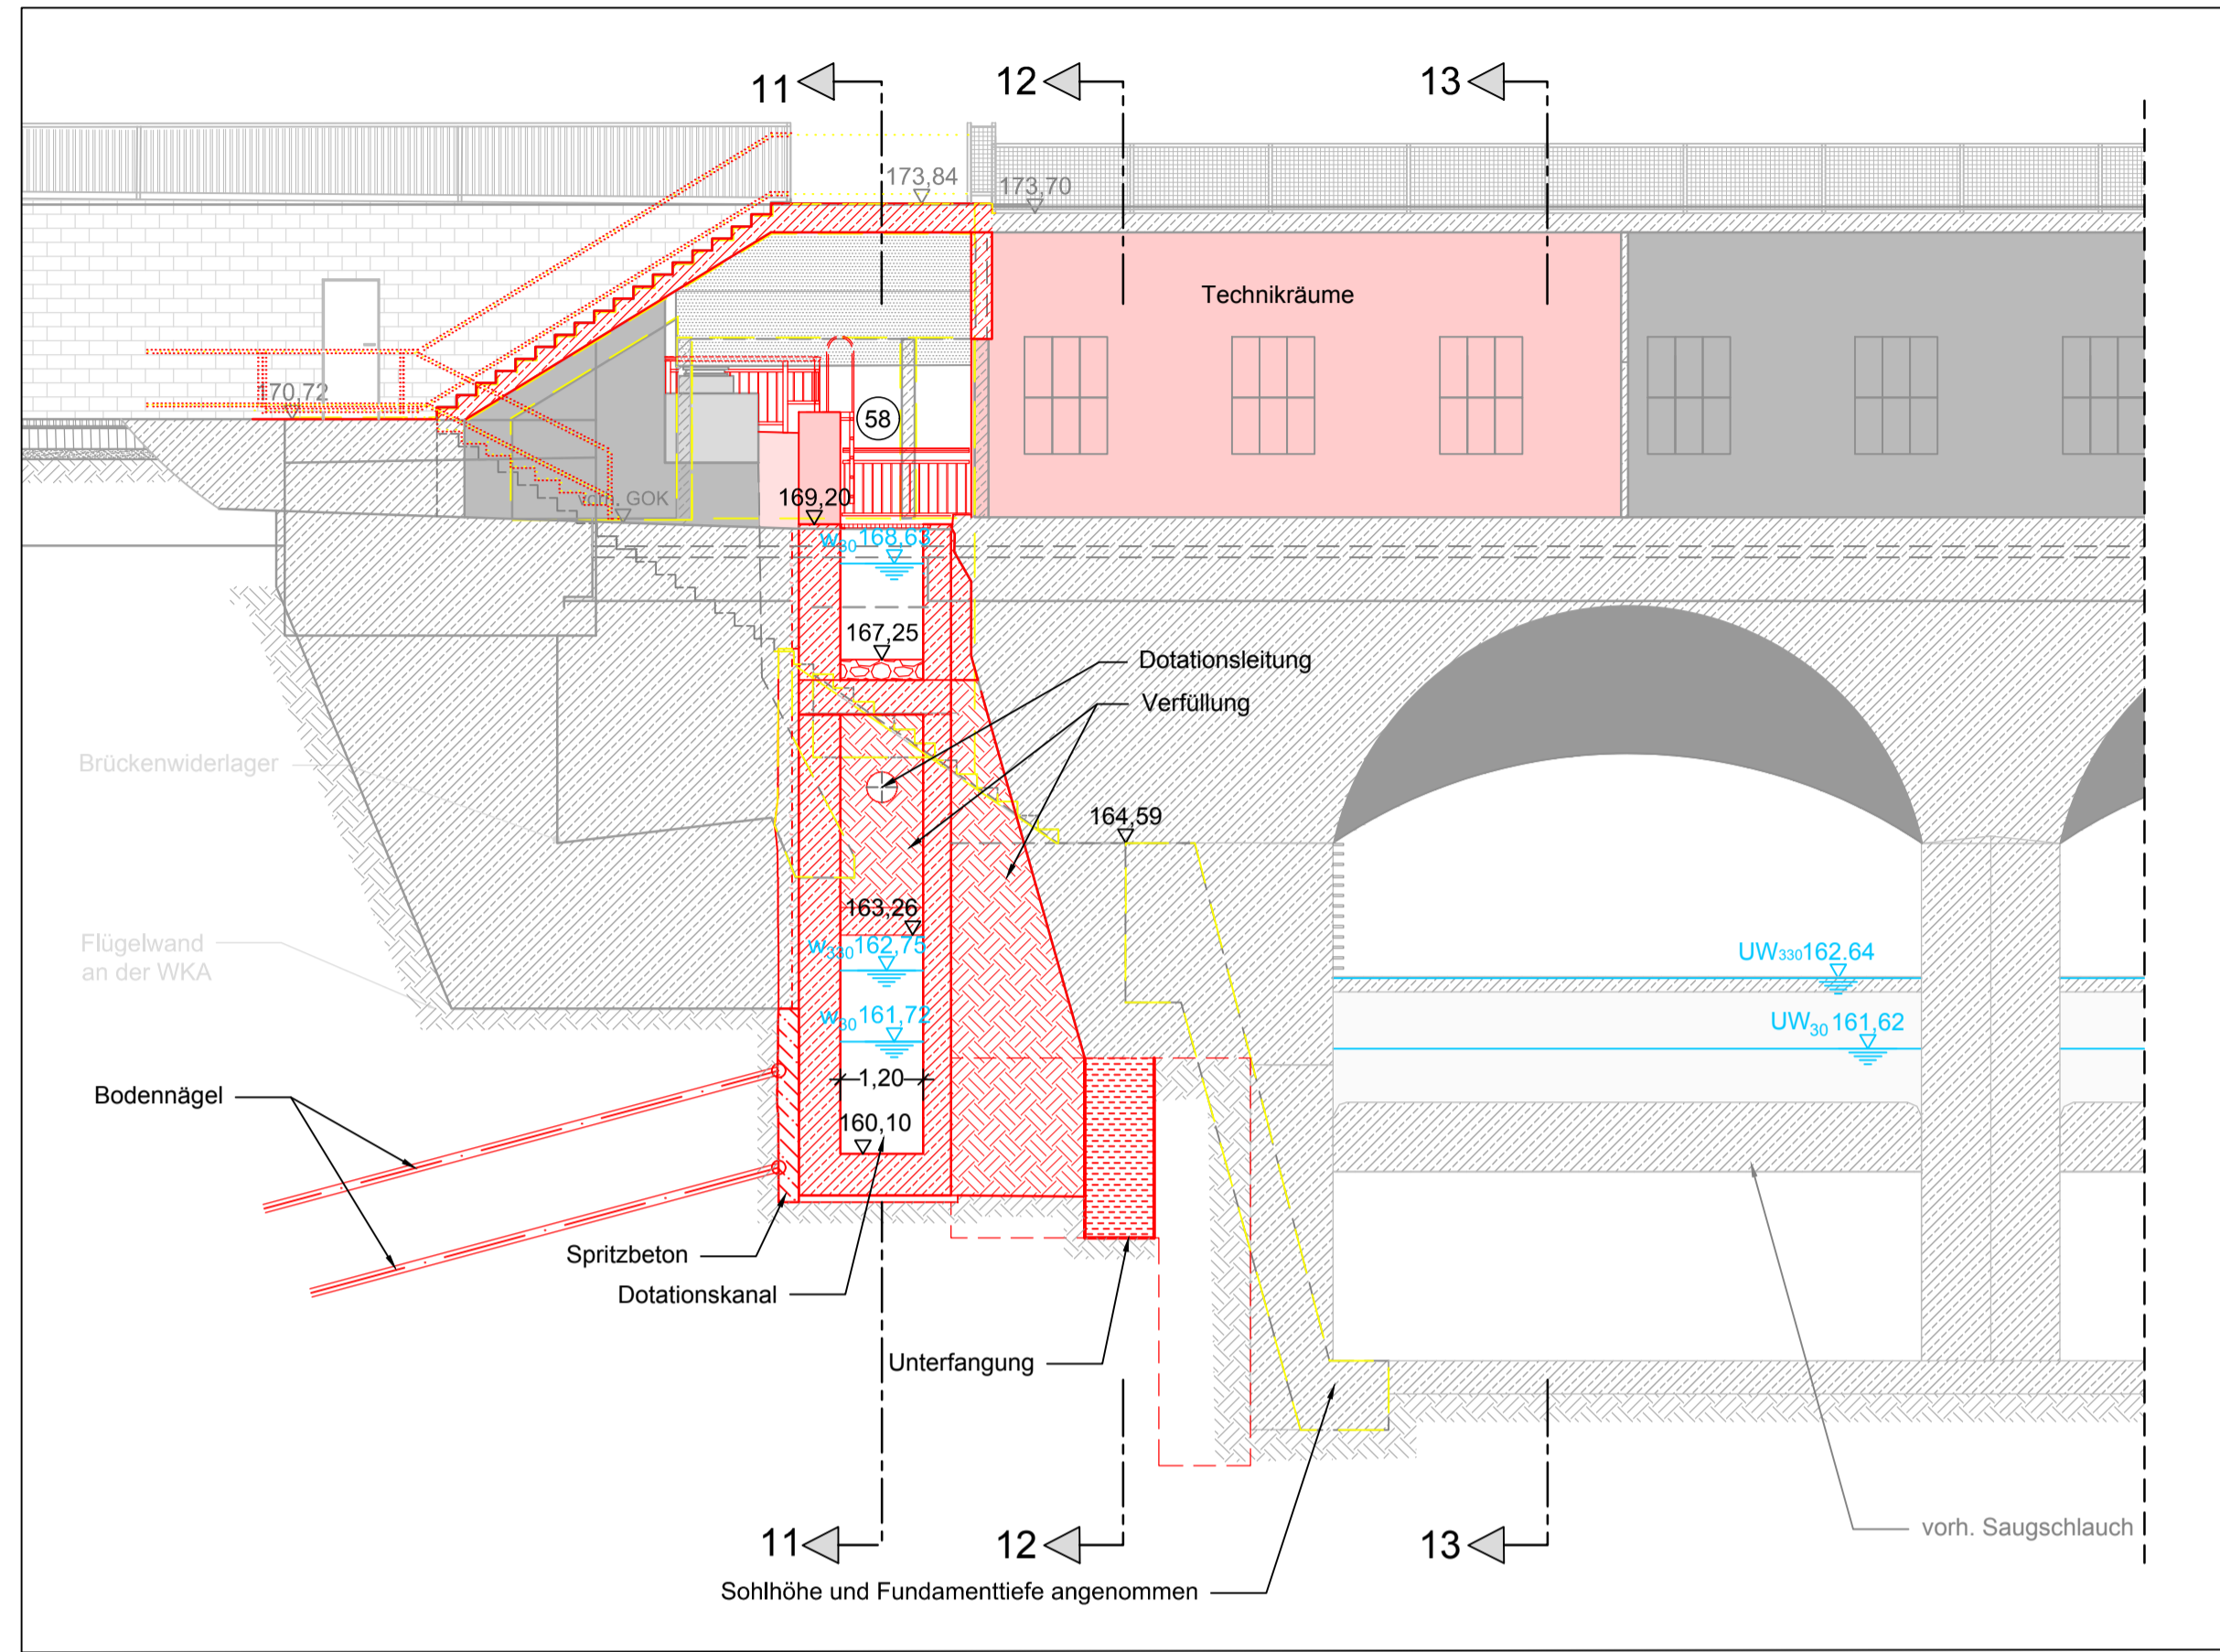


Schnitt 8 - 8

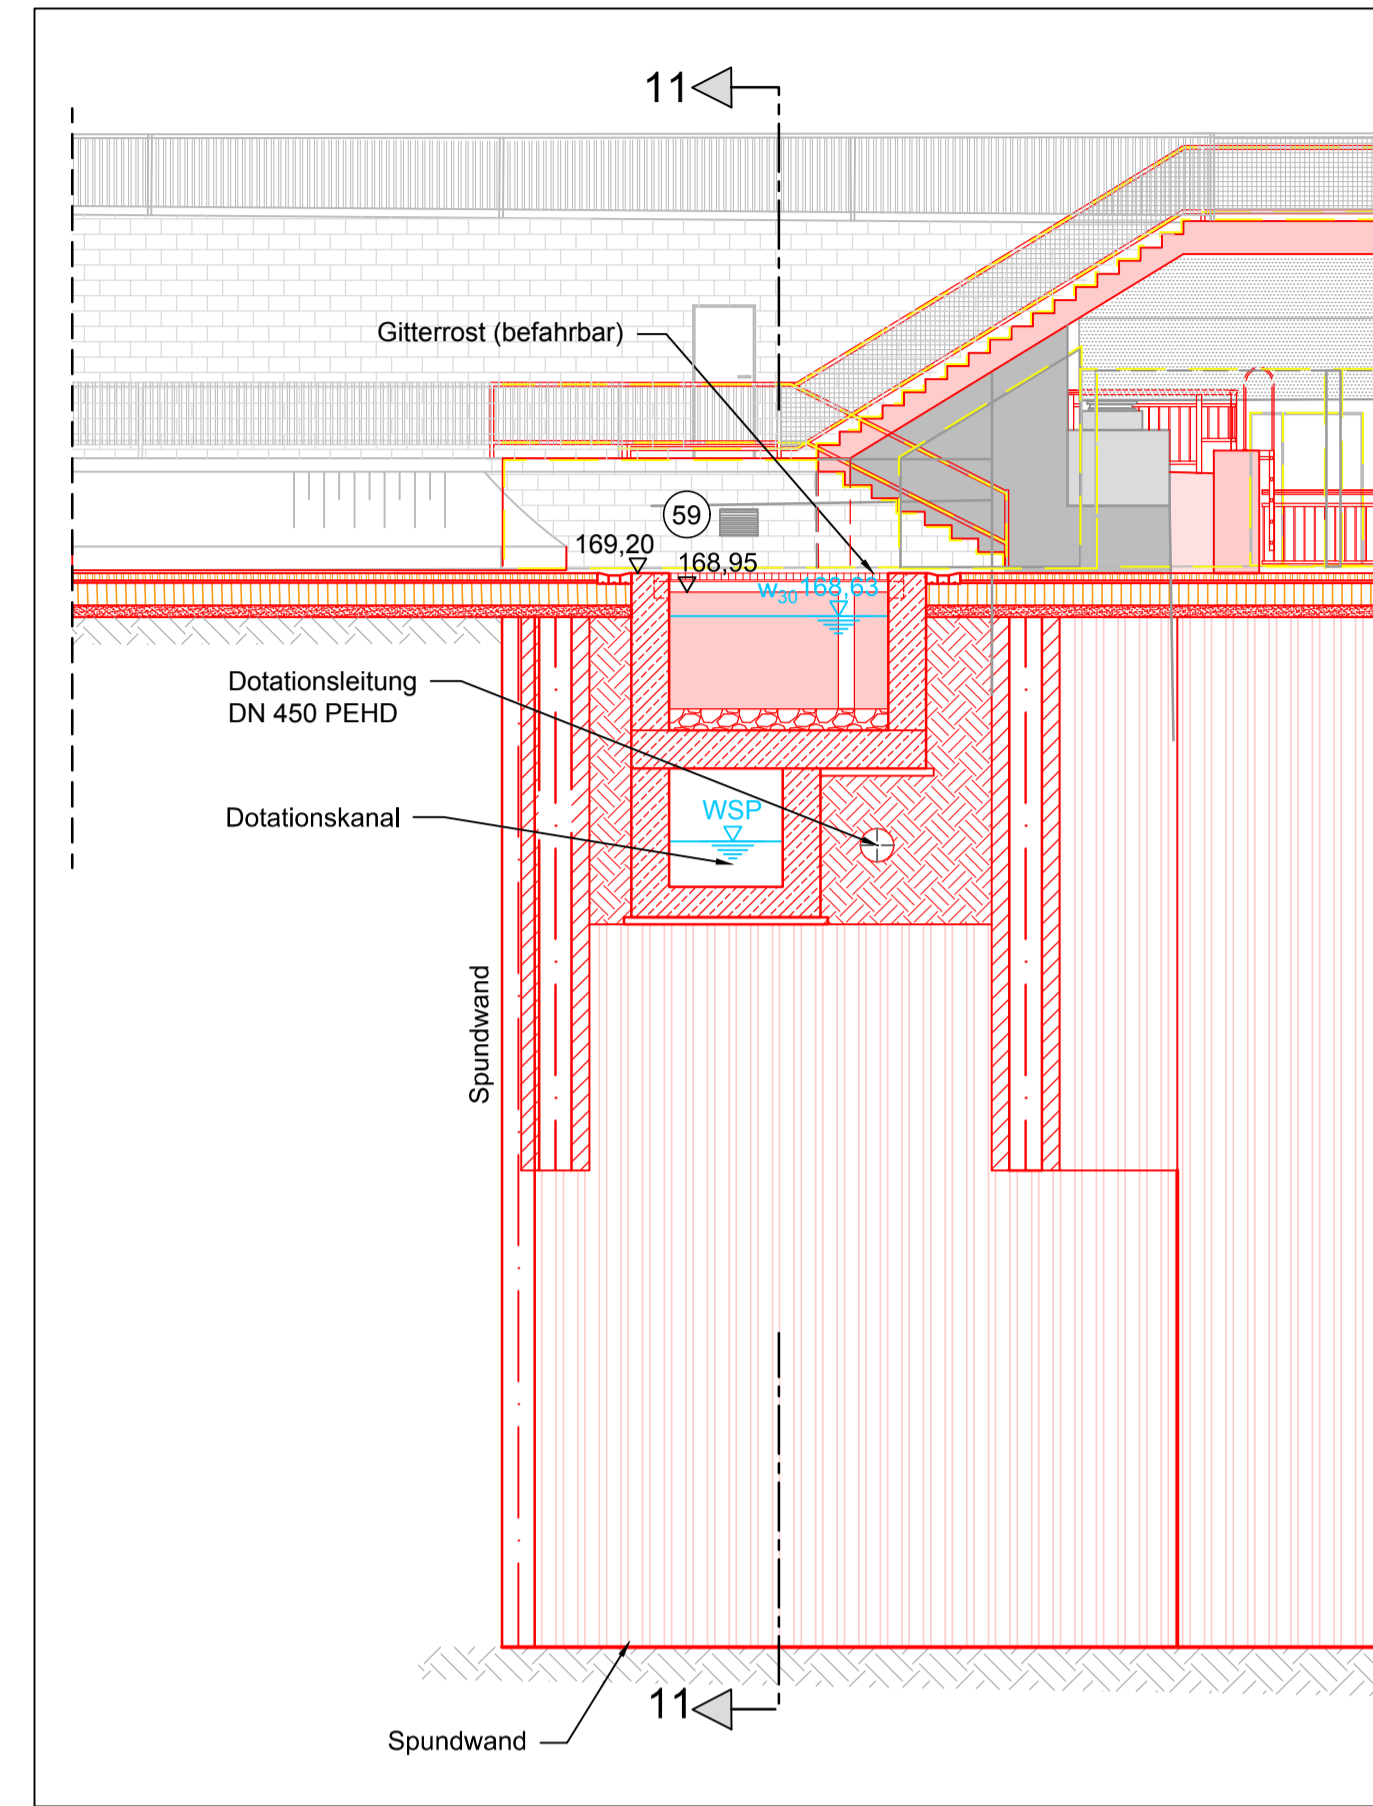


Legende:

- Bestand
- Rückbau
- Neubau
- 165,94 Höhenkote m. ü. NN
- Wasserspiegel
- 11 Beckennummer
- 11 Schnittangabe
- Bohrpfahlwand  
Spundwand  
Verpressanker  
Bodennägel  
Auftriebsicherung Dimensionierung nach statischer Erfordernis

Schnitt 9 - 9

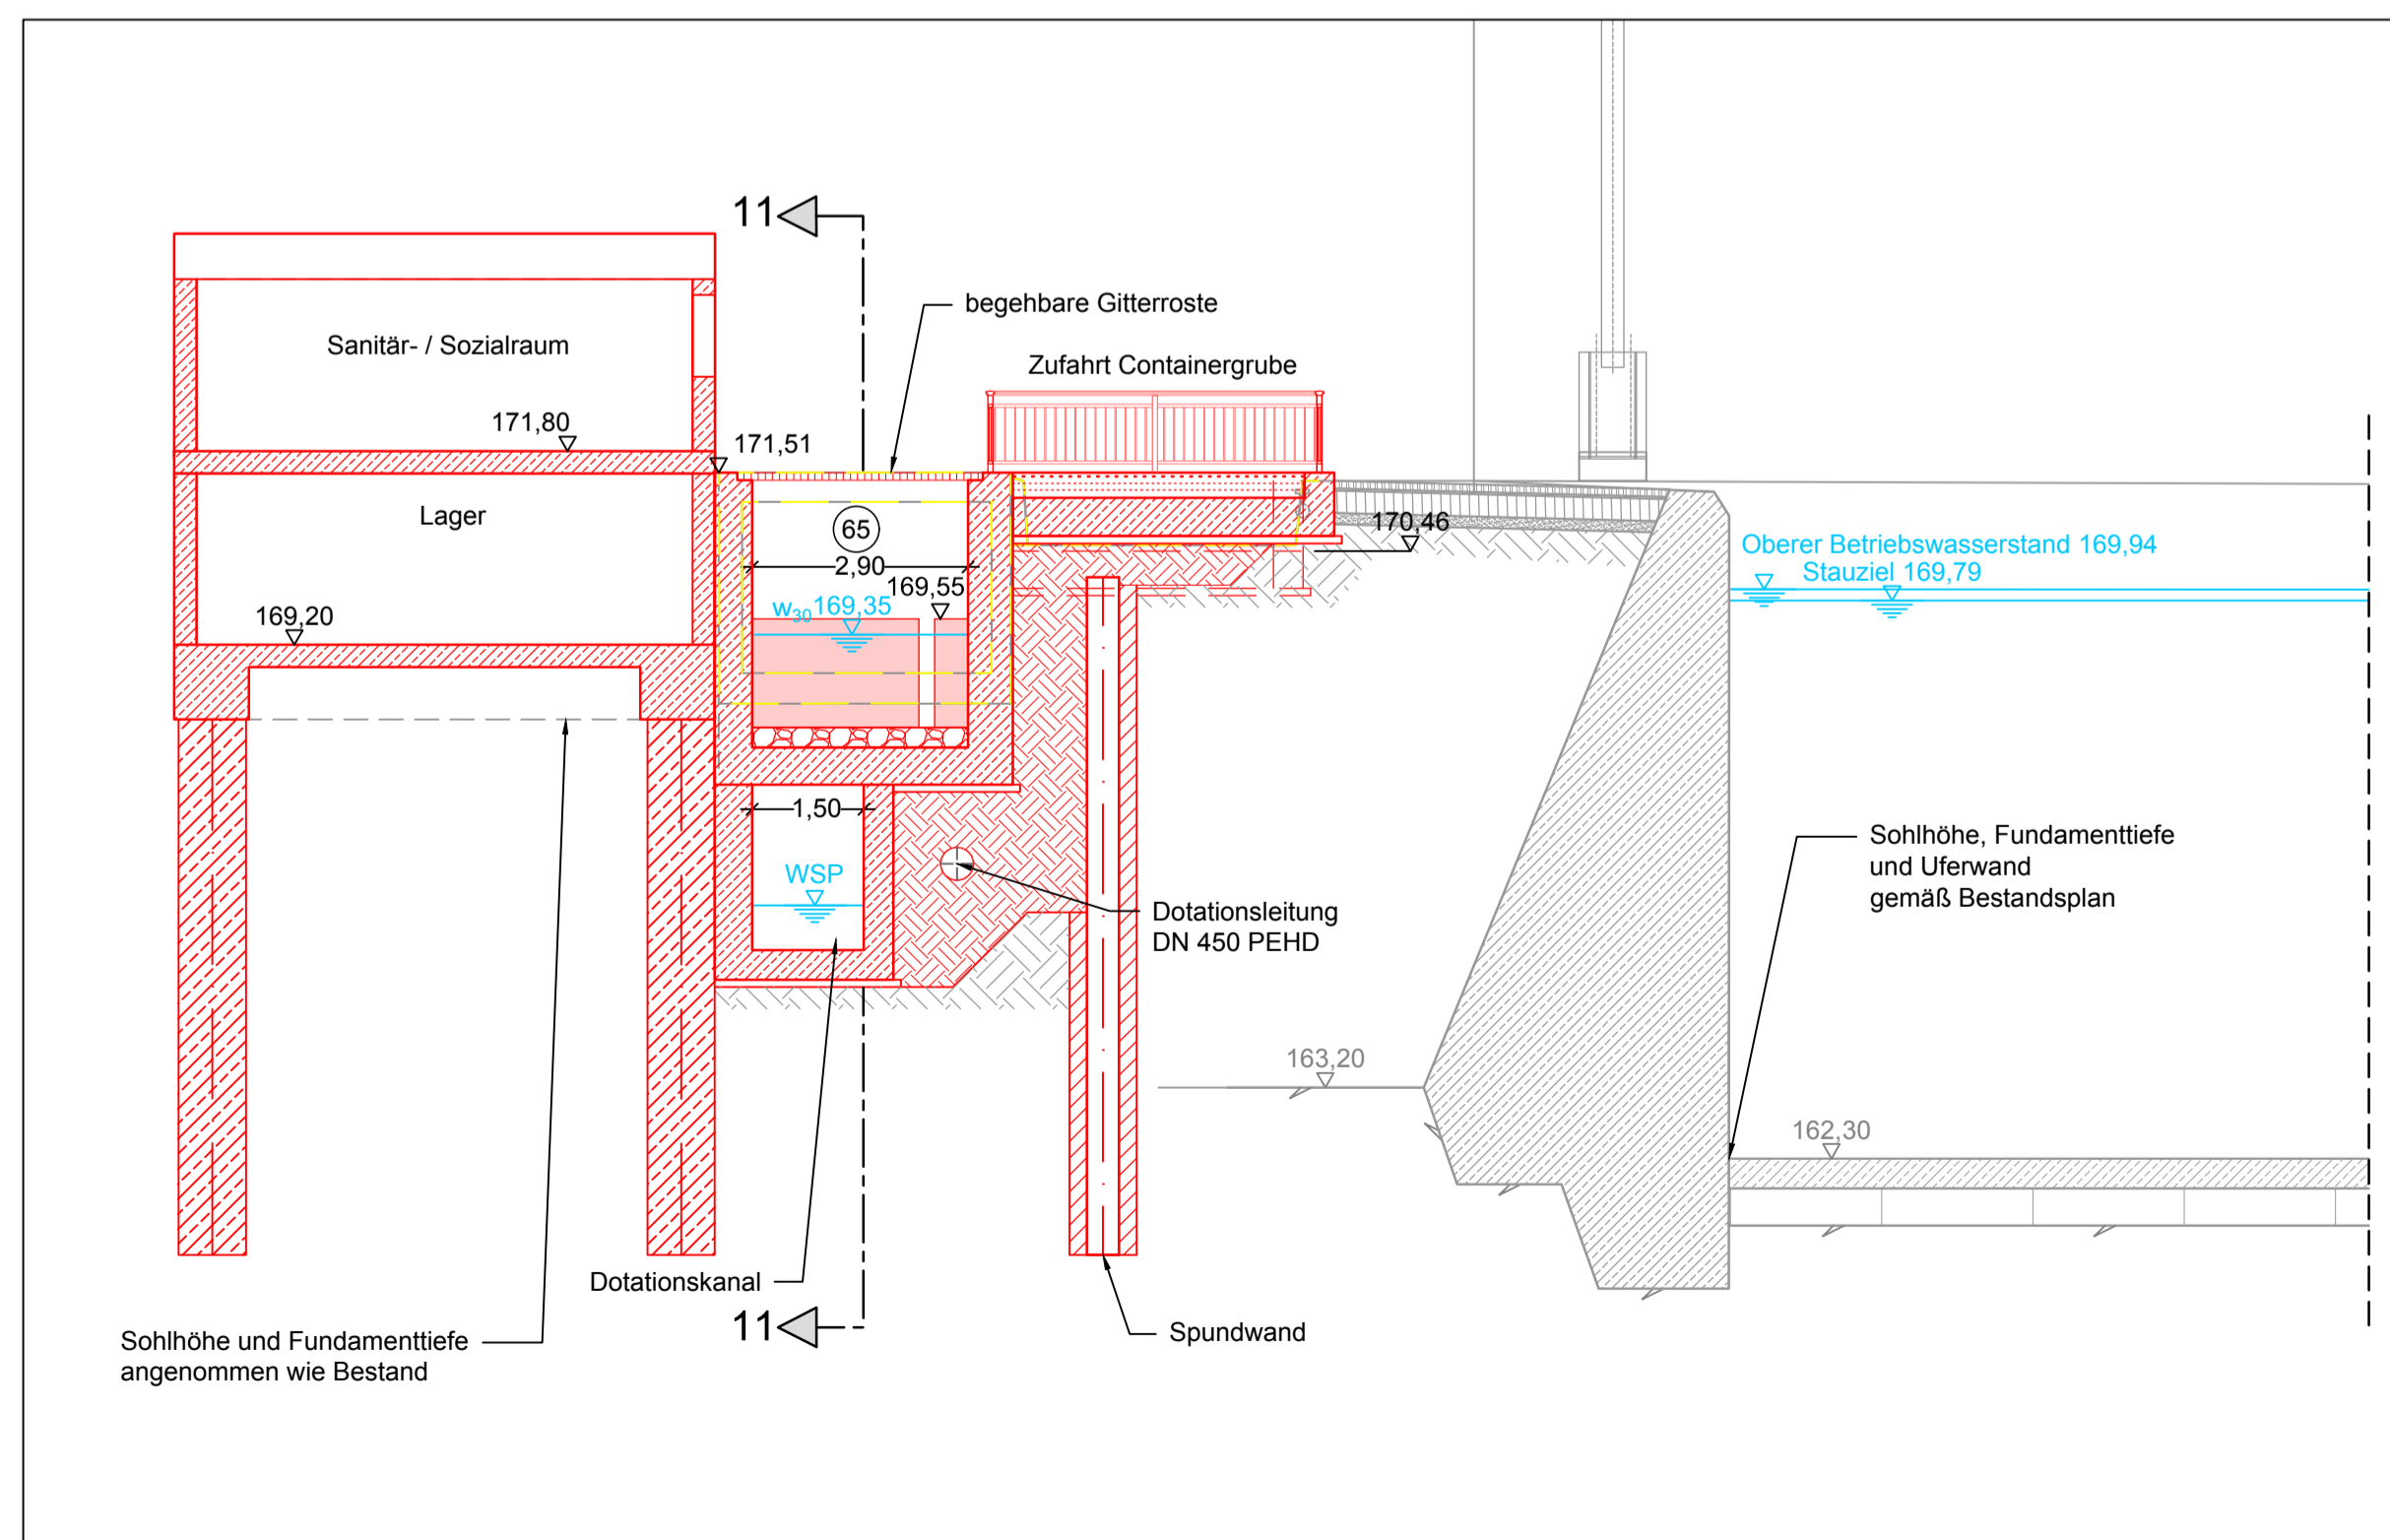

Schnitt 10 - 10

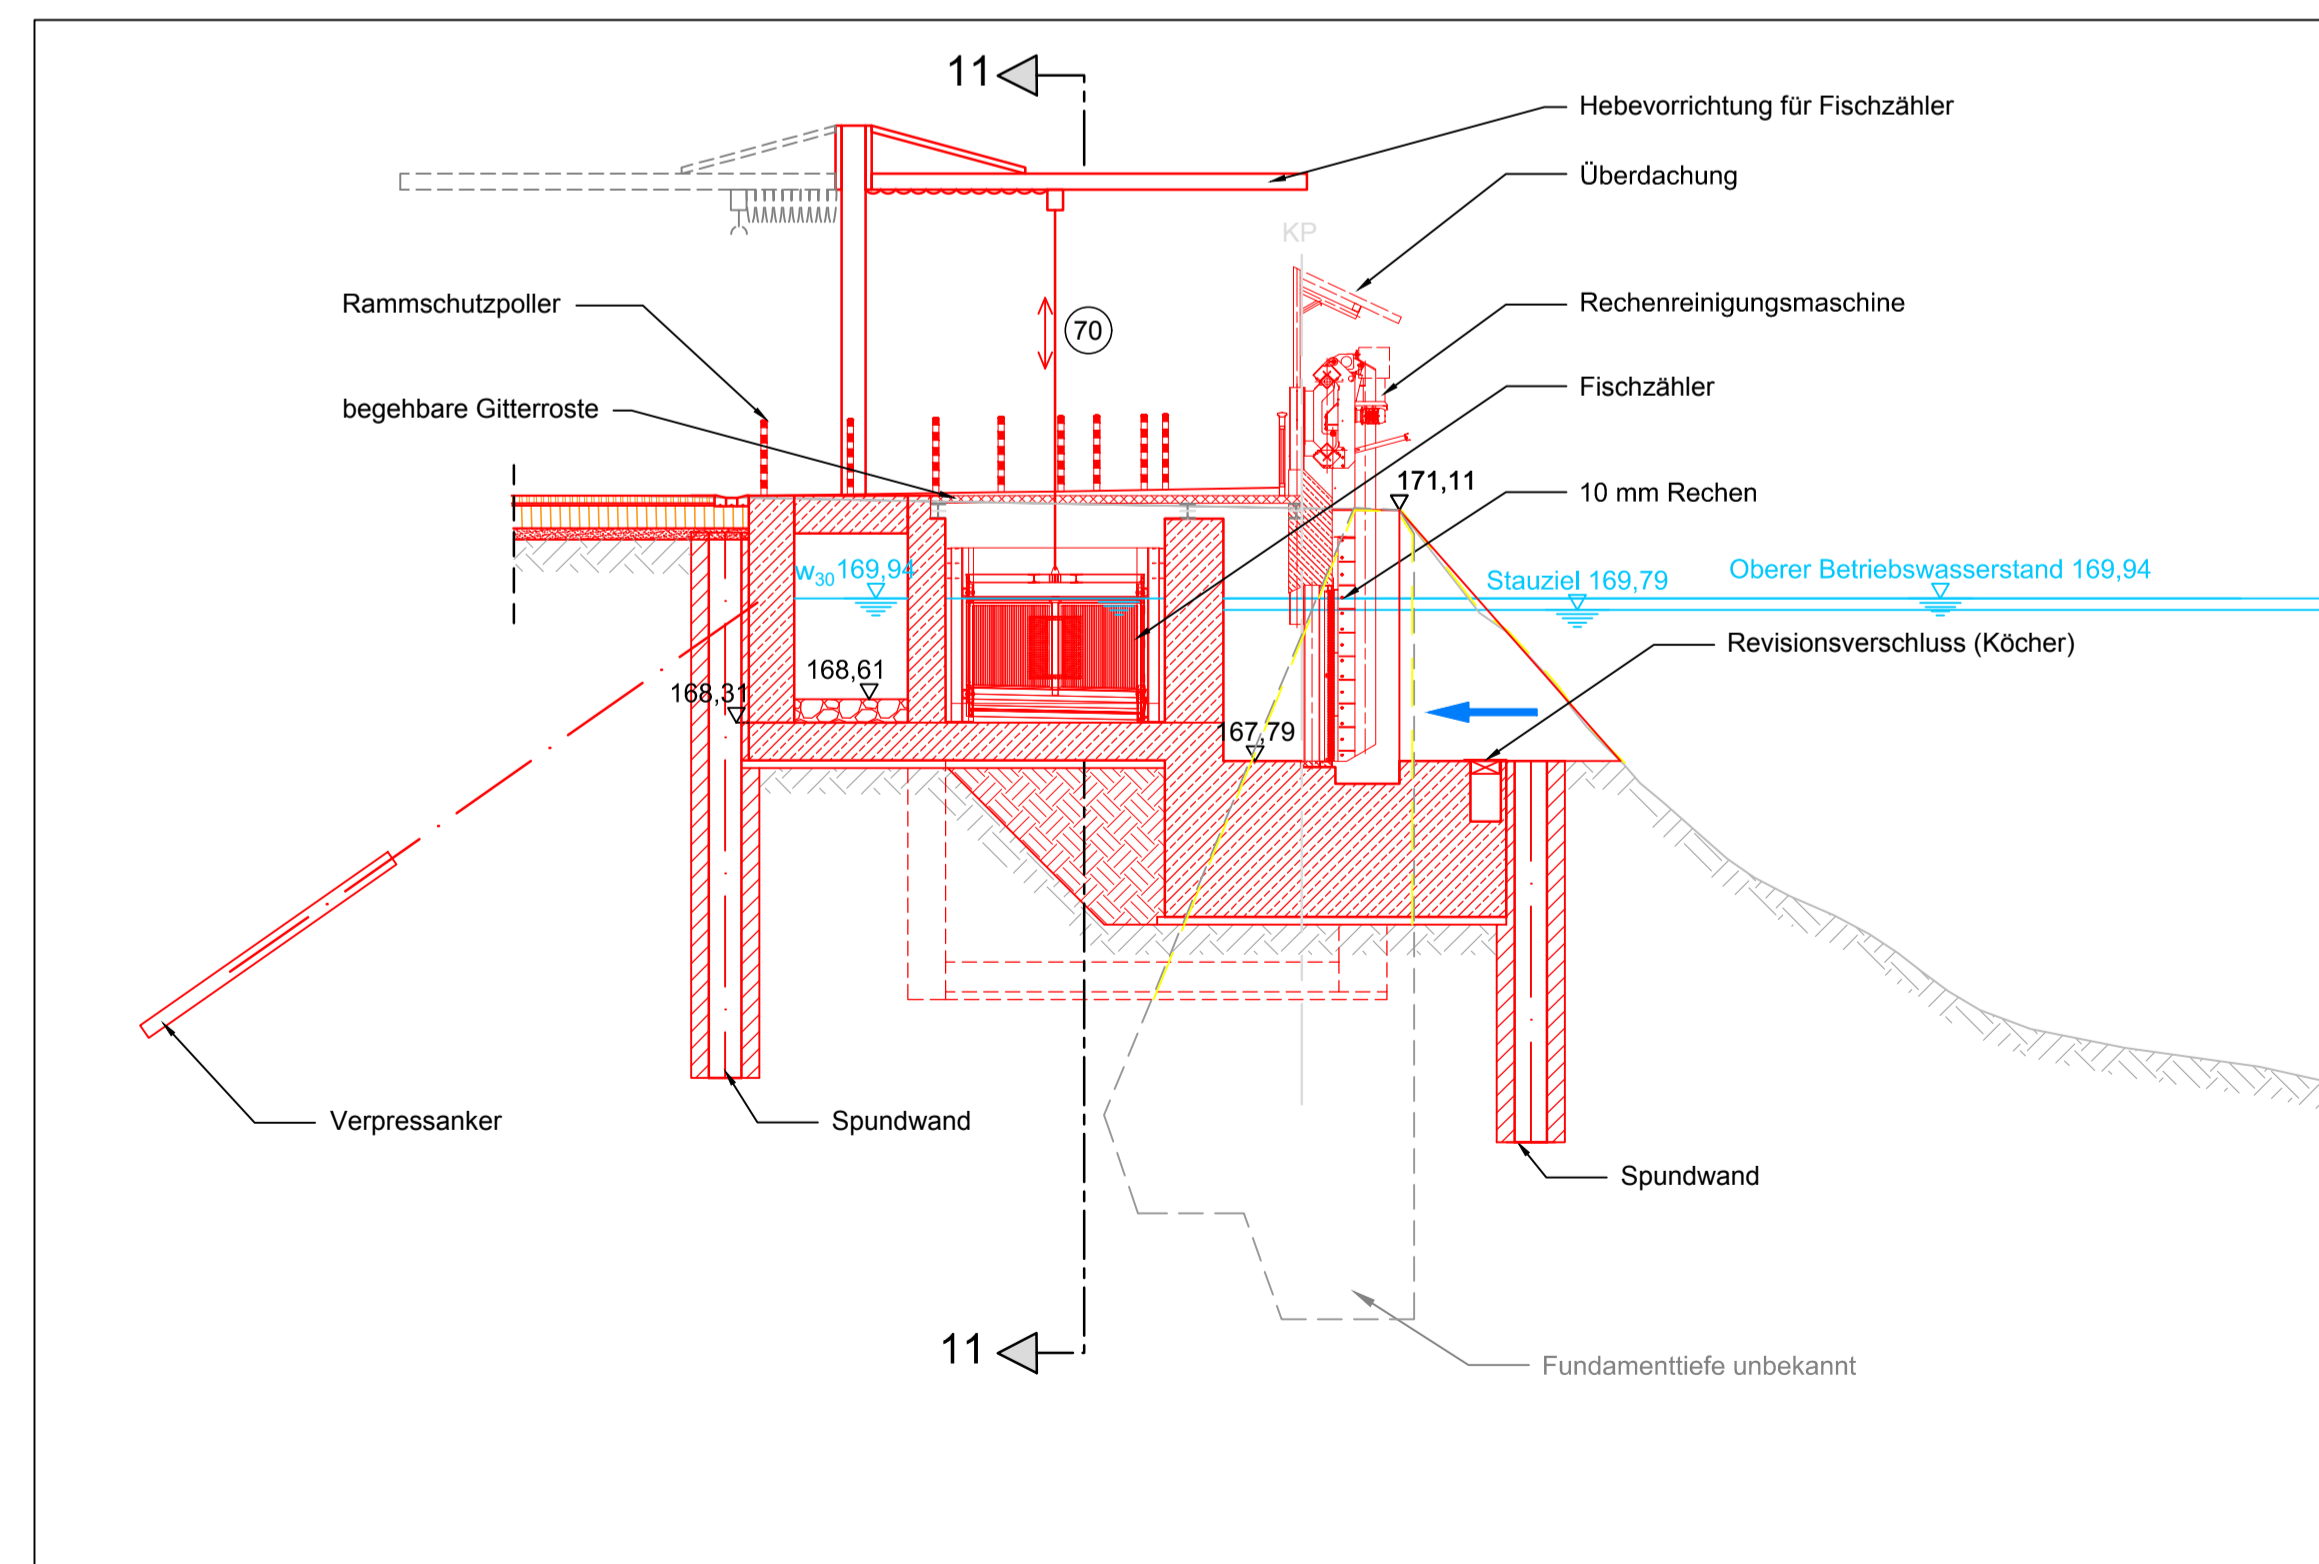

Anlage 4.6  
. Ausfertigung

Grundlage  
- Vermessungsbüro Pajonk, 22.02.2011, ergänzt 01.03.2011 und 23.07.2014  
- DBWK2, Stand 09.02.2015  
Höhensystem: DHHN12, HSt 130 BW, Lagesystem: GK, Baden-Württemberg  
Am Standort Lauffen sind Höhen nach HSt 20 um 9 cm niedriger als nach HSt 130.

Aufgestellt Heidelberg, den 15.11.2017	Unterschrift gez. Michels	Amts-/Dienstbezeichnung BDir
Amt für Neckarabbau Heidelberg Zeichnung gefertigt / bearbeitet (Datum, Name)	Vermerk des bearbeitenden Ingenieurbüros Ingenieurbüro Floeckmühle GmbH Bachstr. 62 - 64, D-52066 Aachen	
Ingenieurbüro Floeckmühle GbR Bachstrasse 62-64 52066 Aachen Telefon 0241/94986-0 Fax 0241/94986-13 Schulzvermerk 150 14016 beachten 15.11.2017 KAm/HZ/ID	Zeichnung geprüft Ingenieurbüro Floeckmühle GmbH Bachstr. 62 - 64, D-52066 Aachen	

**PLANFESTSTELLUNG**  
Amt für Neckarabbau Heidelberg

OrgEinm Amt	AB	BWAsTr Nr.	ZB	Kilometer	S.	QArt	ObjektidentNr.	Objekt- Teil	ZK	GB
531		33	18		1	659		110	00	1

Objektbenennung: **Fischpass Lauffen**  
Objektteil: **Fischaufstiegsanlage**  
Einzelheit: **Schnitt 7 - 7 bis Schnitt 10 - 10**

Die Übereinstimmung mit der Ausführung wird bestätigt:	Entwurf Nr.	Blatt-Nr. P11-001-G-07	DVTU-Identifikation
Ort, Datum	Zeichnung Nr.	Maßstab 1:100	DVTU-Index